

**UCHWAŁA NR XX/122/2012
RADY GMINY POLANKA WIELKA**

z dnia 30 listopada 2012 r.

w sprawie zmiany miejscowego planu zagospodarowania przestrzennego gminy Polanka Wielka

Na podstawie art. 18 ust. 2 pkt. 5 i art. 40 ust. 1 ustawy z dnia 8 marca 1990 r. o samorządzie gminnym (Dz. U. z 2001 r. Nr 142, poz. 1951 z późniejszymi zmianami) oraz art. 20 ust. 1 ustawy z dnia 27 marca 2003 r. o planowaniu i zagospodarowaniu przestrzennym (tekst jednolity Dz. U. z dnia 12 czerwca 2012 r., poz. 647)

Rada Gminy Polanka Wielka

po stwierdzeniu braku naruszeń ustaleń

Studium uwarunkowań i kierunków zagospodarowania przestrzennego gminy Polanka Wielka

uchwała

zmianę Miejscowego planu zagospodarowania przestrzennego gminy Polanka Wielka.

§ 1. 1. Zmianie podlega Miejscowy plan zagospodarowania przestrzennego gminy Polanka Wielka - uchwalony uchwałą Nr XVIII/111/2012 Rady Gminy Polanka Wielka z dnia 20 września 2012 r. (Dz. Urz. Województwa Małopolskiego z dnia 10 października 2012 r., poz. 4937), zwany dalej Planem dotychczasowym.

2. Zakres zmiany planu wymienionego w ust. 1 wynika z postanowień uchwały Nr XX/121/2012 Rady Gminy Polanka Wielka z dnia 30 listopada 2012r. w sprawie przystąpienia do sporządzenia zmiany miejscowego planu zagospodarowania przestrzennego gminy Polanka Wielka.

§ 2. Rysunek planu stanowiący załącznik nr 1 do uchwały, o której mowa w § 1 ust. 1 uchwały nie ulega zmianie z zastrzeżeniem ustaleń zawartych w § 4 niniejszej uchwały.

§ 3. W tekście Planu dotychczasowego wprowadza się następującą zmianę:

1) w § 36 ust. 1 symbol „ZL 1 ÷ 167” zastępuje się symbolem „ZL 1 ÷ 67”.

§ 4. 1. Na rysunku Planu dotychczasowego wprowadza się następujące zmiany:

1) na arkuszu nr 12 rysunku planu, na drodze publicznej klasy D oznaczonej symbolem „KDD 6”, skreśla się symbol „KDD 5”;

2) na arkuszu nr 14 rysunku planu wprowadza się symbol „WSp 13” dla terenu wód powierzchniowych płynących wydzielonego liniami rozgraniczającymi.

2. Zmienione arkusze nr 12 i nr 14 rysunku planu stanowią załącznik nr 1 do niniejszej uchwały.

§ 5. Wykonanie uchwały powierza się Wójtowi Gminy Polanka Wielka.

§ 6. Uchwała podlega publikacji na stronie internetowej gminy Polanka Wielka.

§ 7. Uchwała podlega ogłoszeniu w Dzienniku Urzędowym Województwa Małopolskiego i wchodzi w życie po upływie 14 dni od dnia ogłoszenia.



Przewodniczący Rady

Stanisław Orlanka

Przewodniczący Rady

Stanisław Orlanka

Uzasadnienie
do uchwały Rady Gminy Polanka Wielka
Nr XX/122/2012 z dnia 30 listopada 2012 r.
w sprawie zmiany Miejscowego planu zagospodarowania przestrzennego
gminy Polanka Wielka.

1. Uchwałę podjęto w związku z koniecznością sprostowania błędów pisarskich w uchwale Nr XVIII/111/2012 Rady Gminy Polanka Wielka z dnia 20 września 2012 r. w sprawie miejscowego planu zagospodarowania przestrzennego gminy Polanka Wielka (Dziennik Urzędowy Województwa Małopolskiego z dnia 10 października 2012 r., poz. 4937).

2. Sprostowania dotyczą:

1) zmiany w § 36 ust. 1 tekstu uchwały oznaczenia liczbowego „1÷167” na oznaczenie „1÷67”;

2) zmian w załączniku graficznym nr 1 do uchwały (rysunku planu) polegających na:

a) skreśleniu na arkuszu nr 12 rysunku planu symbolu „KDD5” pomyłkowo wpisanego na drodze publicznej klasy D oznaczonej na rysunku symbolem „KDD6”,

b) dopisaniu na arkuszu nr 14 rysunku planu brakującego symbolu „WSp13”, odnoszącego się do terenu wód powierzchniowych płynących, wydzielonego liniami rozgraniczającymi. Błąd ten powstał w wyniku koniecznego podziału rysunku planu w skali 1 : 2 000 na arkusze w celu publikacji w Dzienniku Urzędowym Województwa Małopolskiego.

3. Powyższe zmiany prostują błędy pisarskie i oczywiste pomyłki powstałe w końcowej fazie redagowania tekstu i rysunku planu.

Wprowadzone zmiany nie mają wpływu na merytoryczną zawartość planu, nie zmieniają linii rozgraniczających i przeznaczenia terenów, dlatego w stosunku do nich przyjęto uproszczoną procedurę sporządzenia i uchwalenia zmiany planu wymienionego w ust. 1.

Przewodniczący Rady

Stanisław Orlanka

Przewodniczący Rady

Stanisław Orlanka

Załącznik Nr 1 do Uchwały Nr XX/122/2012
Rady Gminy Polanka Wielka
z dnia 30 listopada 2012 r.


Rysunek planu- arkusz nr 12 i nr 14

Przewodniczący Rady

Stanisław Orlanka

Przewodniczący Rady

Stanisław Orlanka

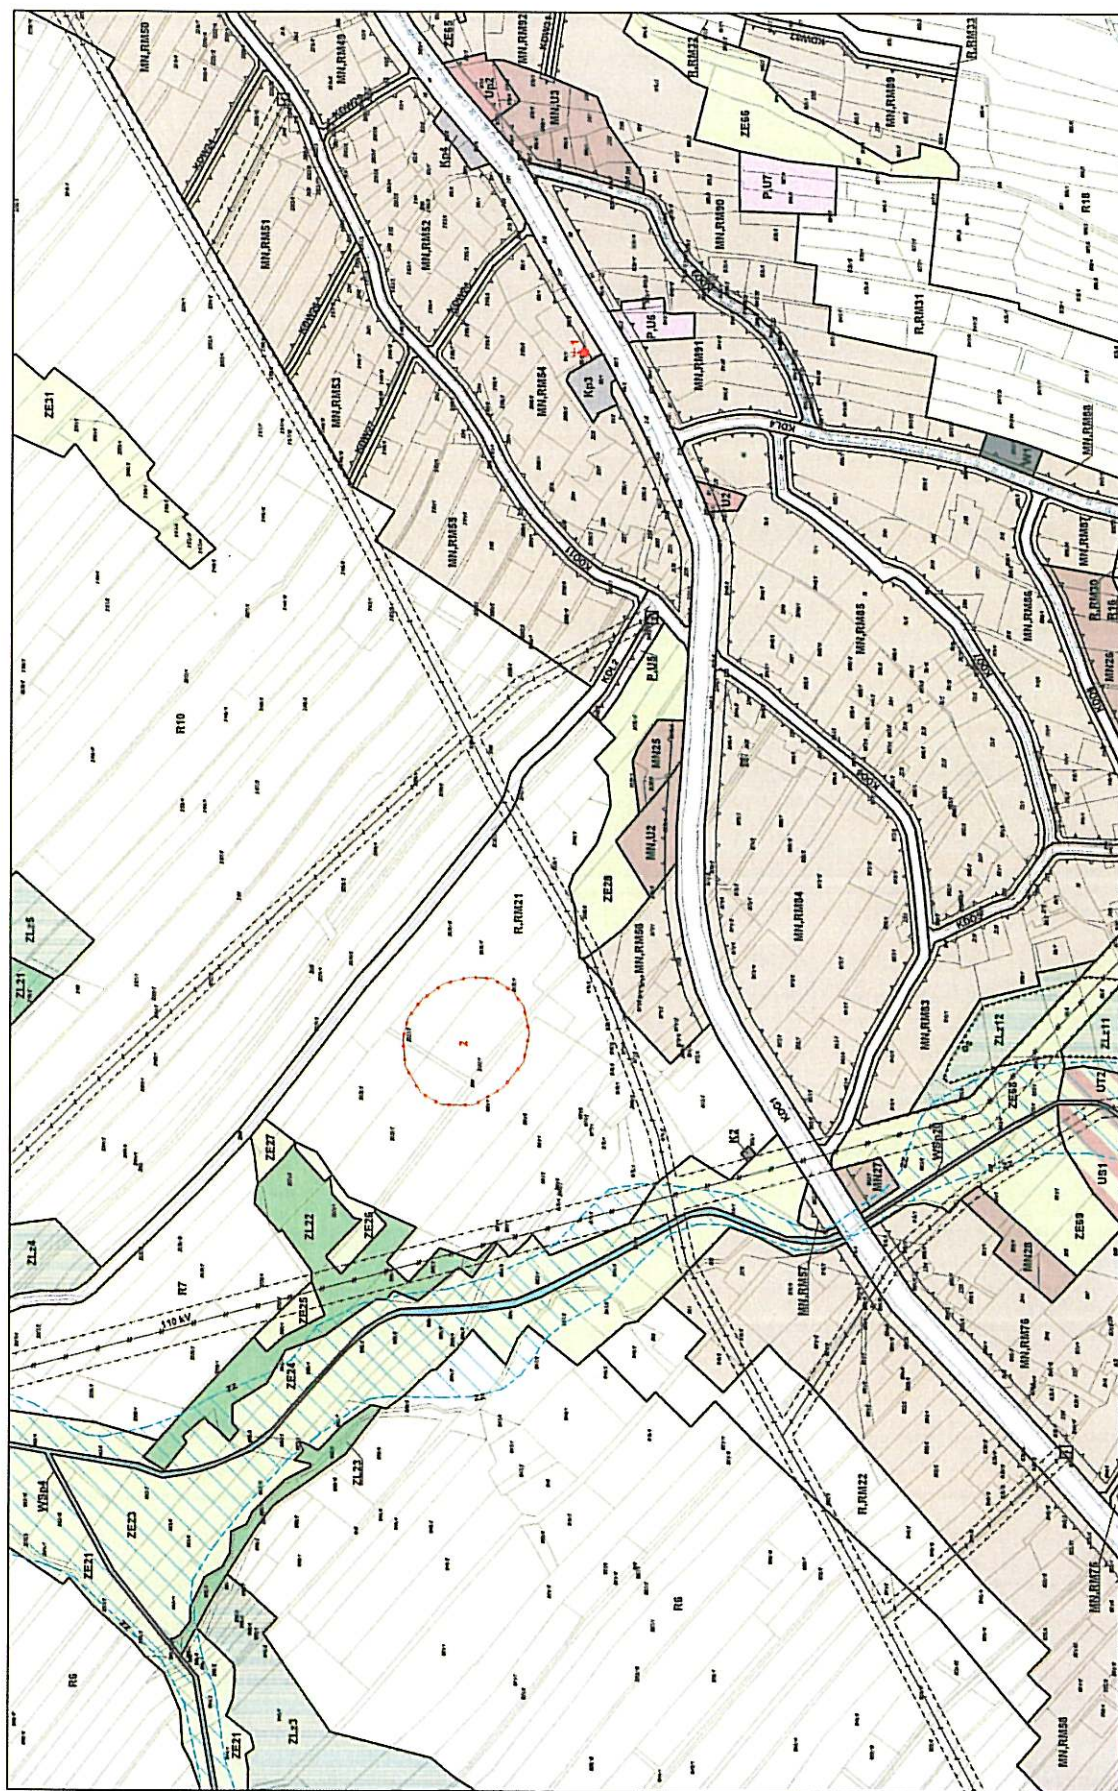


MIEJSOWY PLAN ZAGOSPODAROWANIA PRZESTRZENNEGO GMINY POLANKA WIELKA

0 100 200
metry

skala 1:2000

Arkusz: 12

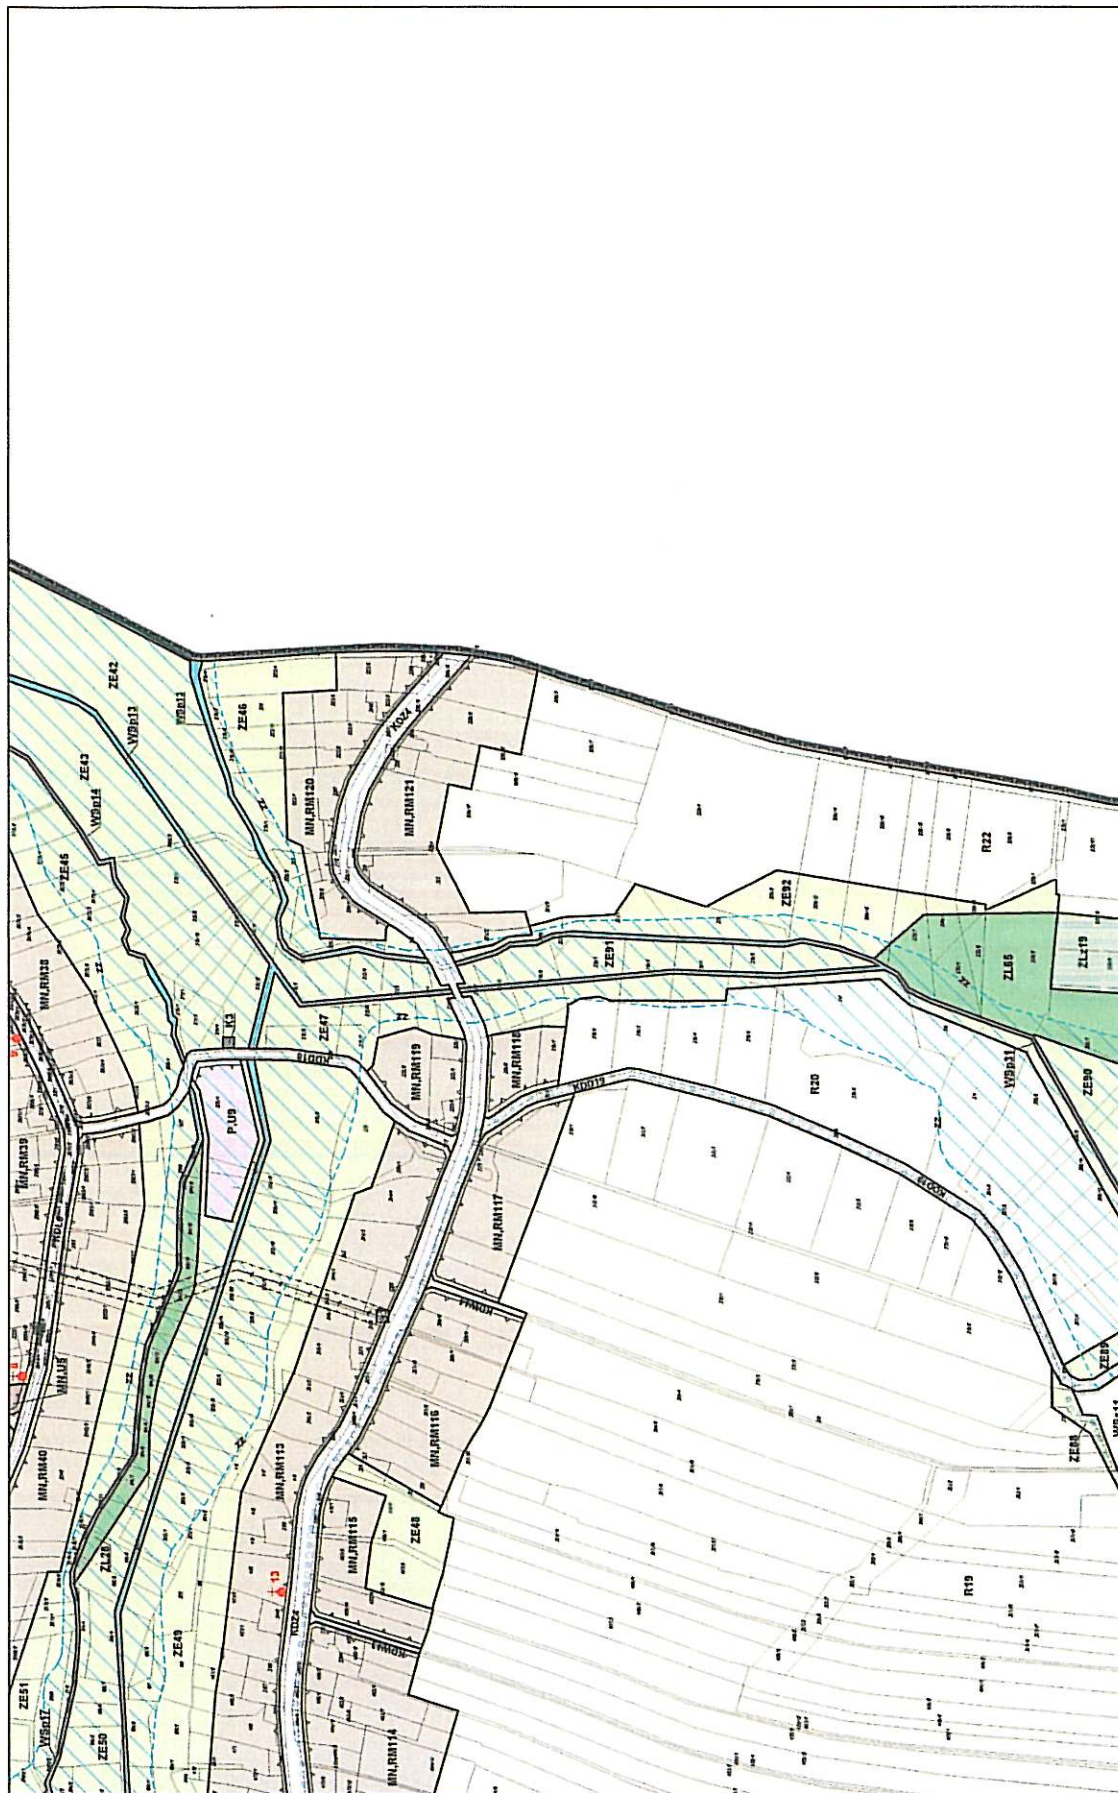

MIEJSCOWY PLAN ZAGOSPODAROWANIA PRZESTRZENNEGO GMINY POLANICA WIELKA

0 100 200
metry
skala 1:2000

Arkusz: 14