



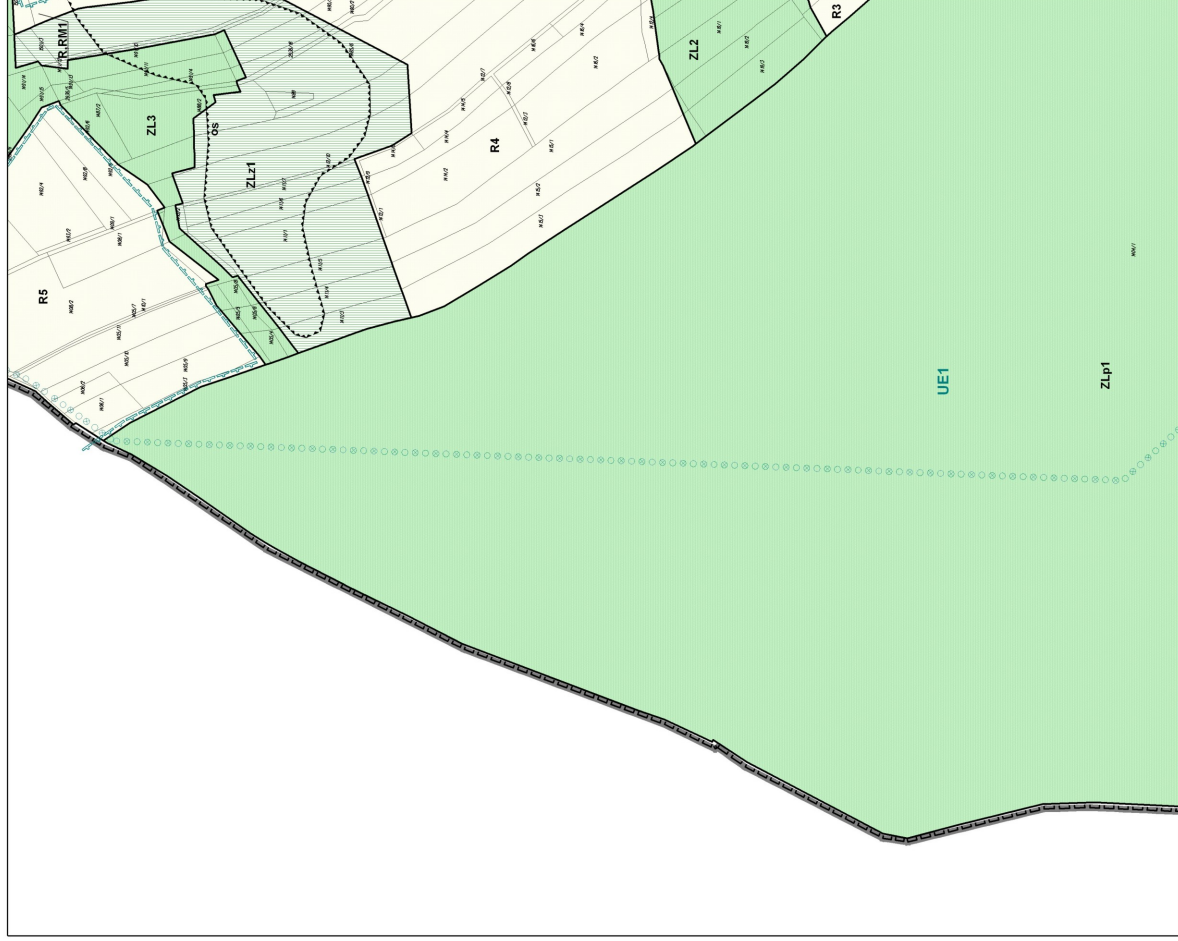

MIEJSCOWY PLAN ZAGOSPODAROWANIA PRZESTRZENNEGO GMINY POLANKA WIELKA

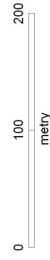

skala 1:2000

Arkusz: 10