

MIEJSKOWY PLAN ZAGOSPODAROWANIA PRZESTRZENNEGO GMINY POLANKA WIELKA

OBJASNIENIA:

- 1. OZNACZENIA GRANIC LINII REGULACYJNYCH, LINII GRANICZNYCH I ELEMENTÓW PUNKTOWYCH I INNYCH
- GRANICE OBSZARU OBJĘTEGO PLANEM
- LINE ROZGRANICZAJĄCE TERENY O RÓŻNYM PRZEZNACZENIU LUB RÓŻNYCH ZASADACH ZAGOSPODAROWANIA
- NIEPRZERRAZALNE LINIE ZABUDOWY
- GRANICE STREF SANITARNYCH CHIEMTRAZY
- POMIKI PRZYRODY
- STREFY OCHRONY BEZOPISZNEJ/UCIECIA WODY "HAJUGA"
- OBIEKTY WPISANE DO REJESTRU ZABYTKÓW ZE STREFAMI SOBIEJ OCHRONY KONSERWATORSKIEJ
- STREFY OCHRONY STANOWISK ARCHEOLOGICZNYCH
- OBIEKTY CHRONIONE LUBIE W ENWIKIJI ZABYTKÓW
- MIEJSCA PAMIĘCI-POMIK POLESZYCH
- OBZARY ZAGRODZONE PODTOPIENIEM PRZEZ WODY POWODOWE
- OBZARY O PREDYSPZYCZAJĄC OBWISKOWYCH
- LINE ELEKTROENERGETYCZNE WYSOKICH NAPIĘC 220 KV, 110 KV ZE STREFAMI TECHNICZNYMI
- STACJE TRANSFORMATORSKIE LINE ELEKTROENERGETYCZNE SPĘDACH NAPIĘC 18 KV ZE STREFAMI TECHNICZNYMI


III. OZNACZENIA GRAFICZNE I LITEROWE DOTYCZĄCE PRZEZNACZENIA TERENÓW

MN,U	TERENY ZABUDOWY MIESZKANOWEJ I USLUGOWEJ	R	TERENY OTWARTE
MN	TERENY ZABUDOWY MIESZKANOWEJ JEDNORODZINNEJ	R, RM	TERENY ROLNICZE Z DOPUSZCZENIEM ZABUDOWY ZAGRODOWEJ
MN, RM	TERENY ZABUDOWY MIESZKANOWEJ JEDNORODZINNEJ I ZAGRODOWEJ	Zlp	TERENY LASÓW PAŃSTWOWYCH-CHRONIONYCH
ML	TERENY ZABUDOWY MIESZKANOWO-LIENKOWEJ	ZL	TERENY LASÓW ORAZ ZAGRODZENIEK NIEPRZESTYCHNI GRUPOWYCH
Up	TERENY ZABUDOWY USLUGOWEJ O CHARAKTERZE PUBLICZNYM	ZLz	TERENY PRZEZNACZONE DO ZALEBIENIA
U	TERENY ZABUDOWY USLUGOWEJ	ZP	TERENY ZIELEN URZĄDOWEJ
Uk	TERENY I OBIEKTY KULTU RELIGIENEGO	ZE	TERENY ZIELEN MIEJSCOWEJ O ZNACZENIU EKOLOGICZNYM
US	TERENY USLUG SPORTU I REKREACJI	ZC	TERENY CHIEMTRAZY
UT	TERENY USLUG TURYSTYKI I WYPOCZYNKU	Wsp	TERENY WÓD POWIEKCHNIOWYCH PŁYNĄCYCH
UC	TERENY USLUG MANSLU W TYM OBIEKTÓW WIELKOPOWIERZCHNIOWYCH	Wss	TERENY WÓD POWIEKCHNIOWYCH STOJĄCYCH
P, U	TERENY PRODUKCYJNE USLUGOWE	TERENY KOMUNIKACJI	
RU	TERENY OSRODKÓW PRODUKCJI ROLNICZEJ	KDG	TERENY DRÓG PUBLICZNYCH KLASY 6 (GŁÓWNE)
RL	TERENY USLUG LEŚNICTWA	KDZ	TERENY DRÓG PUBLICZNYCH KLASY 2 (ZBIORCZEJ)
		KDL	TERENY DRÓG PUBLICZNYCH KLASY 1 (LOKALNEJ)
		KDD	TERENY DRÓG PUBLICZNYCH KLASY 0 (DOJAZDOWEJ)
		KDW	TERENY DRÓG WIEKMETRYCZNYCH
		Kp	TERENY PARKINGÓW
		Ks	TERENY OBLUGI KOMUNIKACJI SAMOCHODOWEJ
		TERENY INFRASTRUKTURY TECHNICZNEJ	
		K	TERENY KANALIZACJI
		W	TERENY WODOCIĄGÓW
		T	TERENY TELEKOMUNIKACJI

III. OZNACZENIA ELEMENTÓW INFORMACYJNYCH NIE BUDĄCYCH USTALENIAMI PLANU

- GRANICA GMINY
- PROPOZYCJONE LIZTKI EKOLOGICZNE 1-"POLANKA WIELKA", 2-"PRZECZYNKA POLANSKA"
- SLAKI TURYSTYCZNE PRZESIE ROLNIOWE

WYRS ZE STUDIUM UWARUNKOWAN I KIERUNKÓW ZAGOSPODAROWANIA PRZESTRZENNEGO GMINY POLANKA WIELKA SKALA 1:25 000

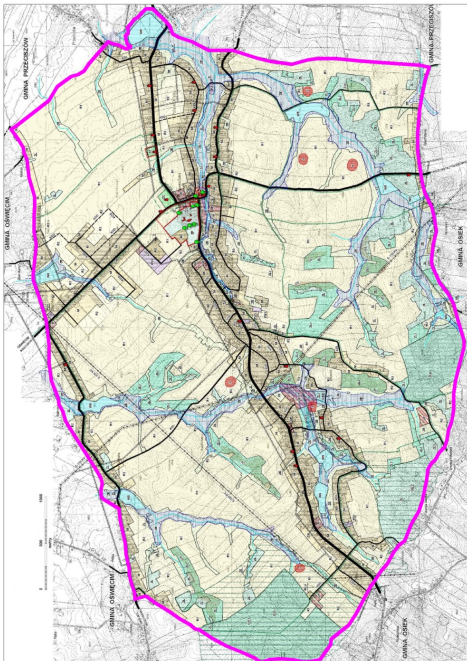

GRANICA OBSZARU OBJĘTEGO PLANEM

1	2	3	4
5	6	7	8
9	10	11	12
13	14	15	16
17	18	19	20
21	22	23	