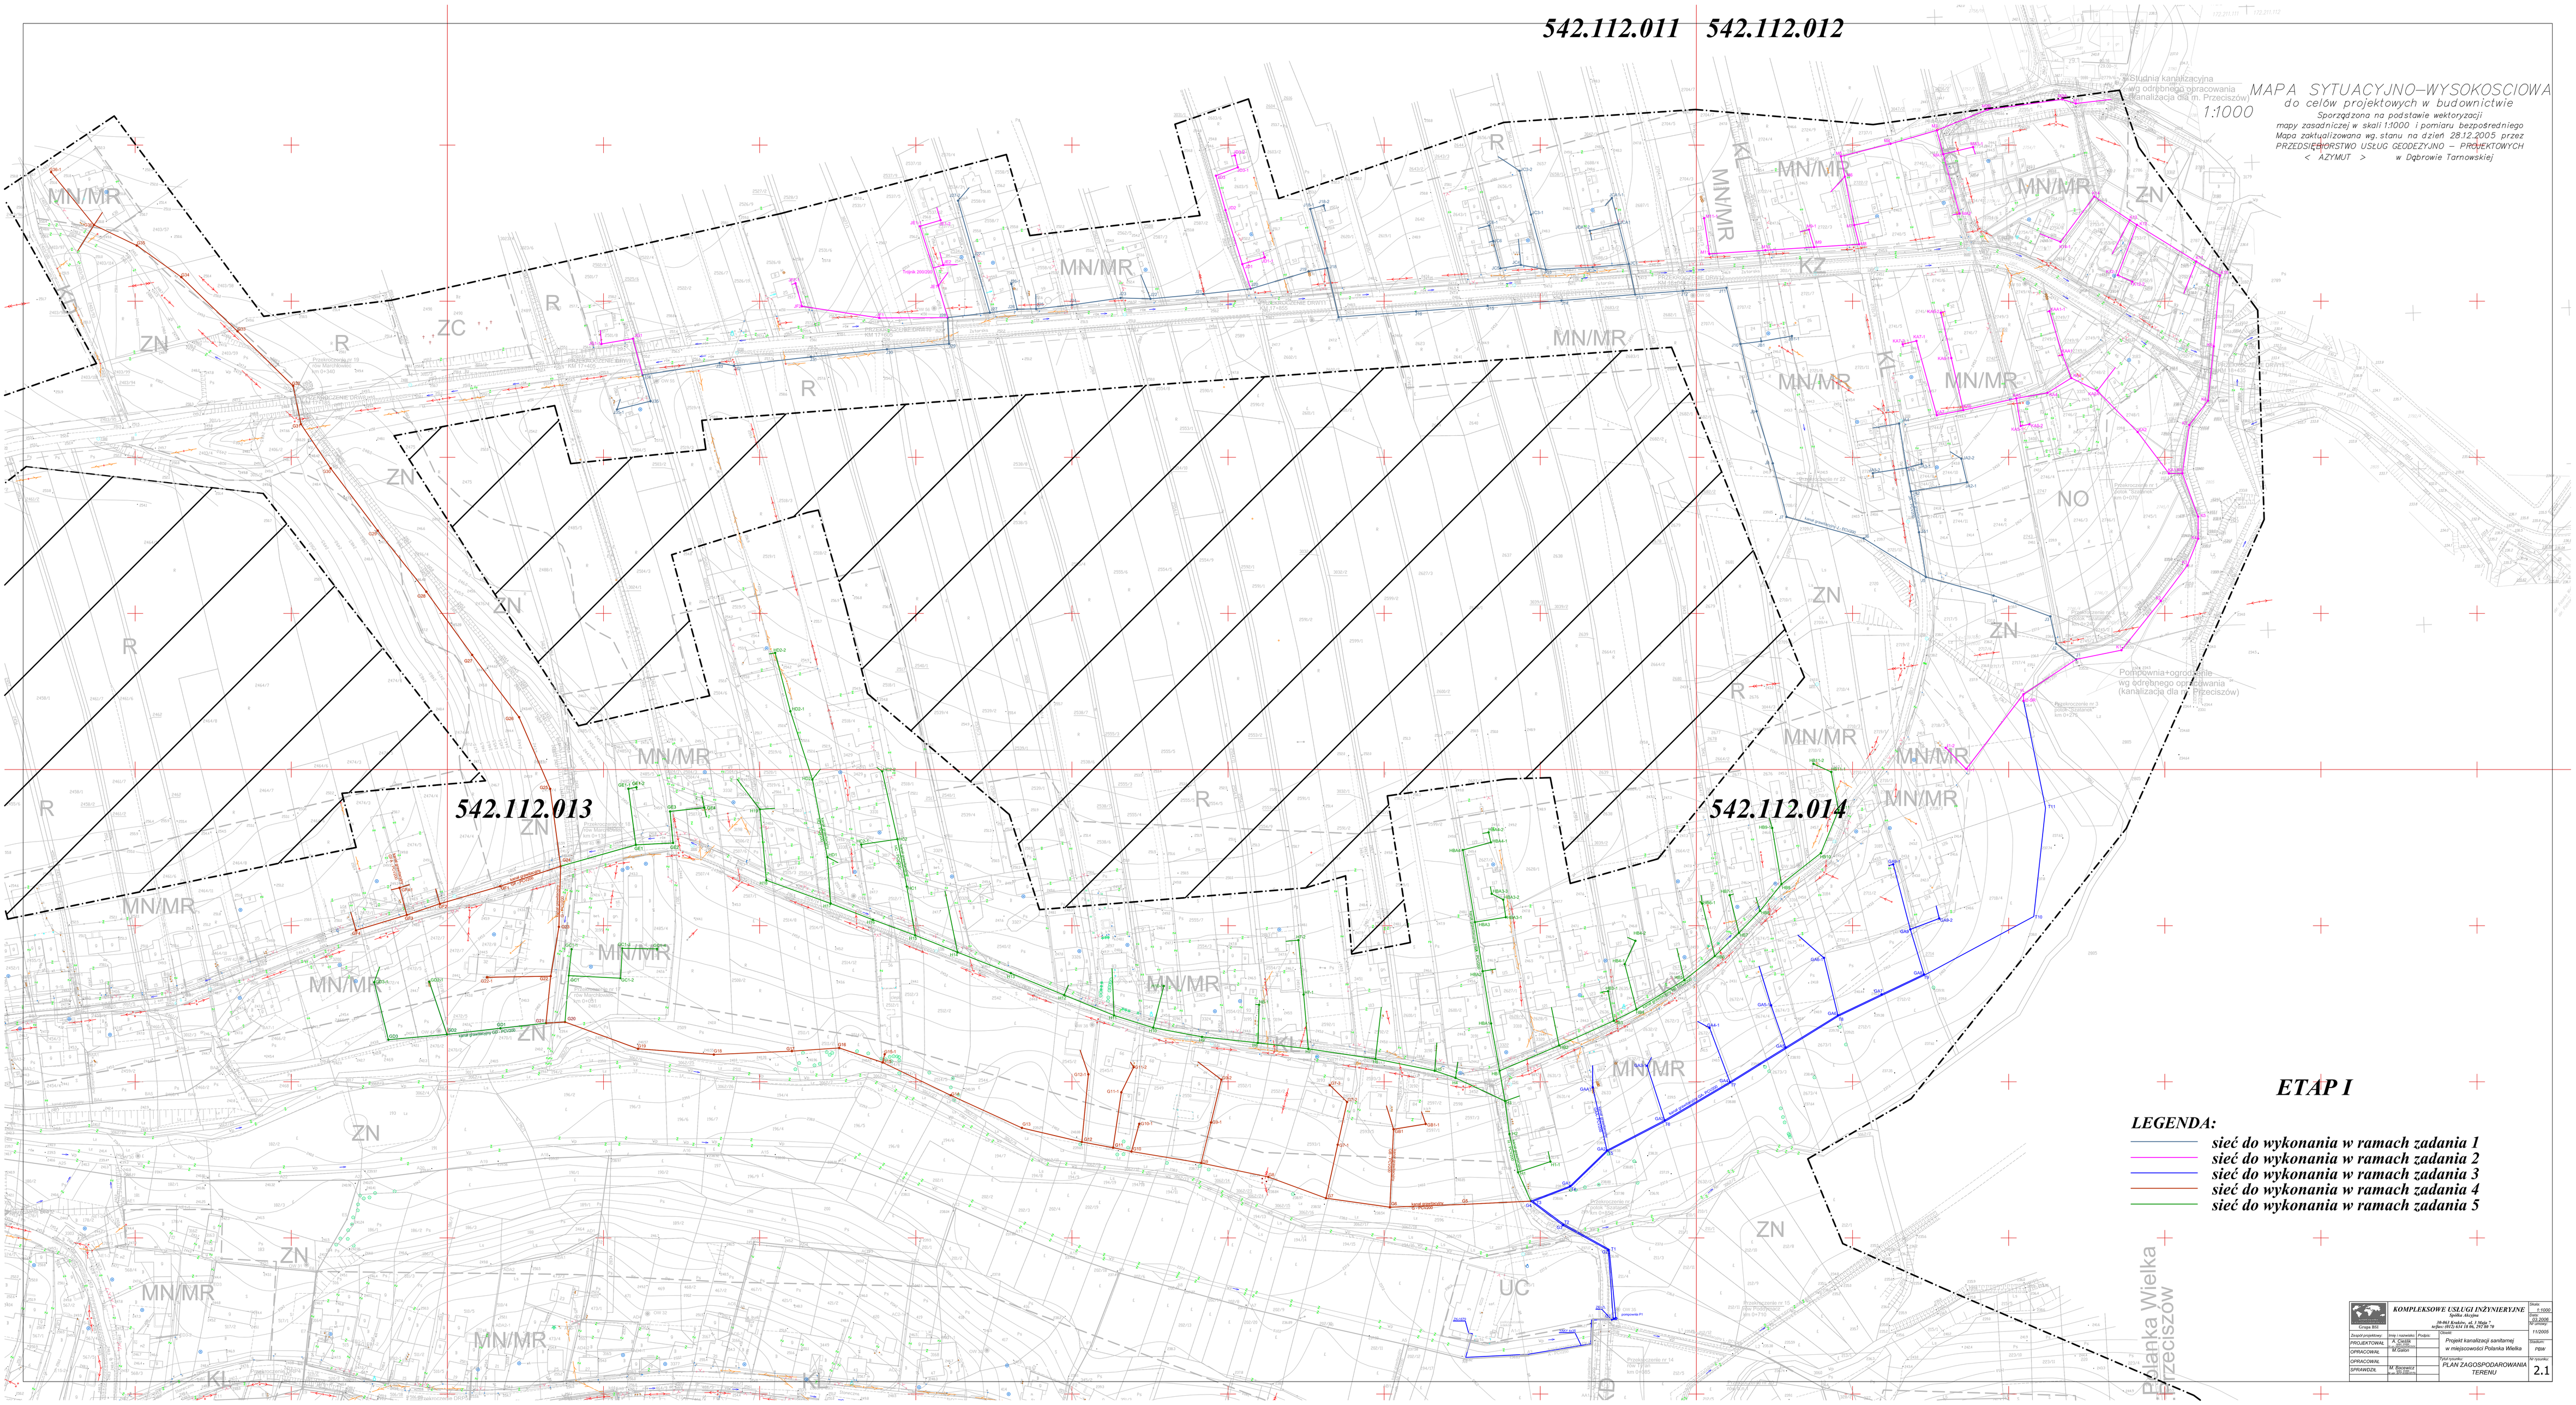
542.112.011
542.112.012
542.112.013
542.112.014
Studnia kanalizacyjna wg odrębnego opracowania (kanalizacja dla m. Przeciszów)
MAPA SYTUACYJNO–WYSOKOSCIOWA
do celów projektowych w budownictwie
1:1000
Sporządzona na podstawie wektoryzacji mapy zasadniczej w skali 1:1000 i pomiaru bezpośredniego
Mapa zaktualizowana wg. stanu na dzień 28.12.2005 przez
PRZEDSIĘBIORSTWO USŁUG GEODEZYJNO – PROJEKTOWYCH
< AZYMUT > w Dąbrowie Tarnowskiej
Pompownia+ogrodzenie wg odrębnego opracowania (kanalizacja dla m. Przeciszów)
ETAP I
LEGENDA:
sieć do wykonania w ramach zadania 1
sieć do wykonania w ramach zadania 2
sieć do wykonania w ramach zadania 3
sieć do wykonania w ramach zadania 4
sieć do wykonania w ramach zadania 5
MN/MR
ZN
R
ZC
KZ
KL
NO
UC
Planka Wielka
Przeciszów
KOMPLEKSOWE USŁUGI INŻYNIERYJNE
Spółka Akcyjna
30-841 Kraków, ul. J.Słpka 7
tel/fax: (012) 647 24 86, 267 89 79
Projekt kanalizacji sanitarnej w miejscowości Polanka Wielka
PLAN ZAGOSPODAROWANIA TERENU
2.1